




SEZIONE IMPIANTO FOTOVOLTAICO SCALA 1:20

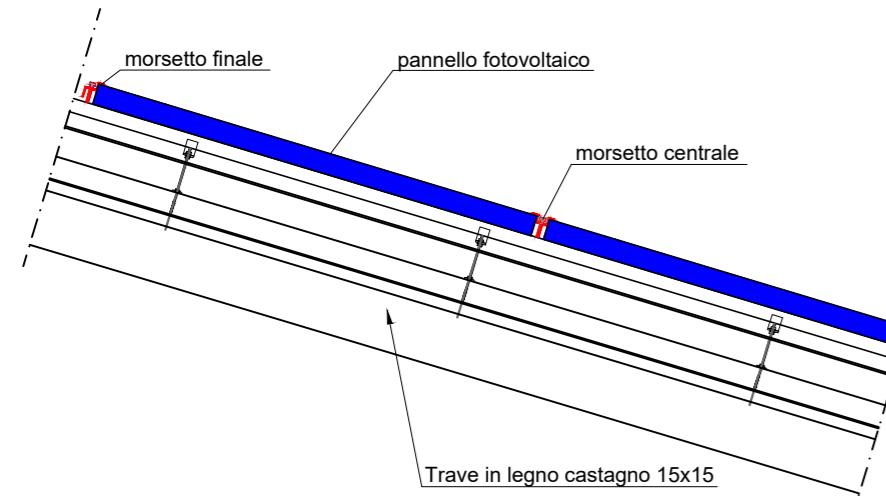


SEZIONE PACCHETTO DI COPERTURA VENTILATO SCALA 1:20

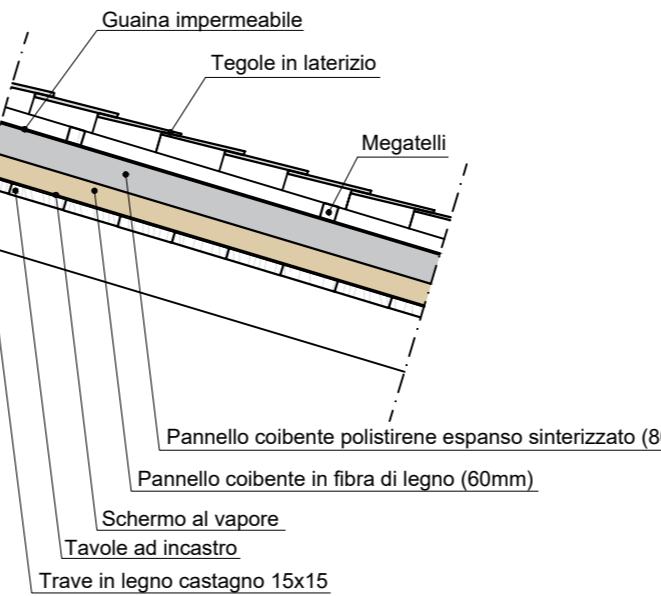

PARTICOLARI STRUTTURA DI FISSAGGIO IMPIANTO FOTOVOLTAICO SCALA 1:10

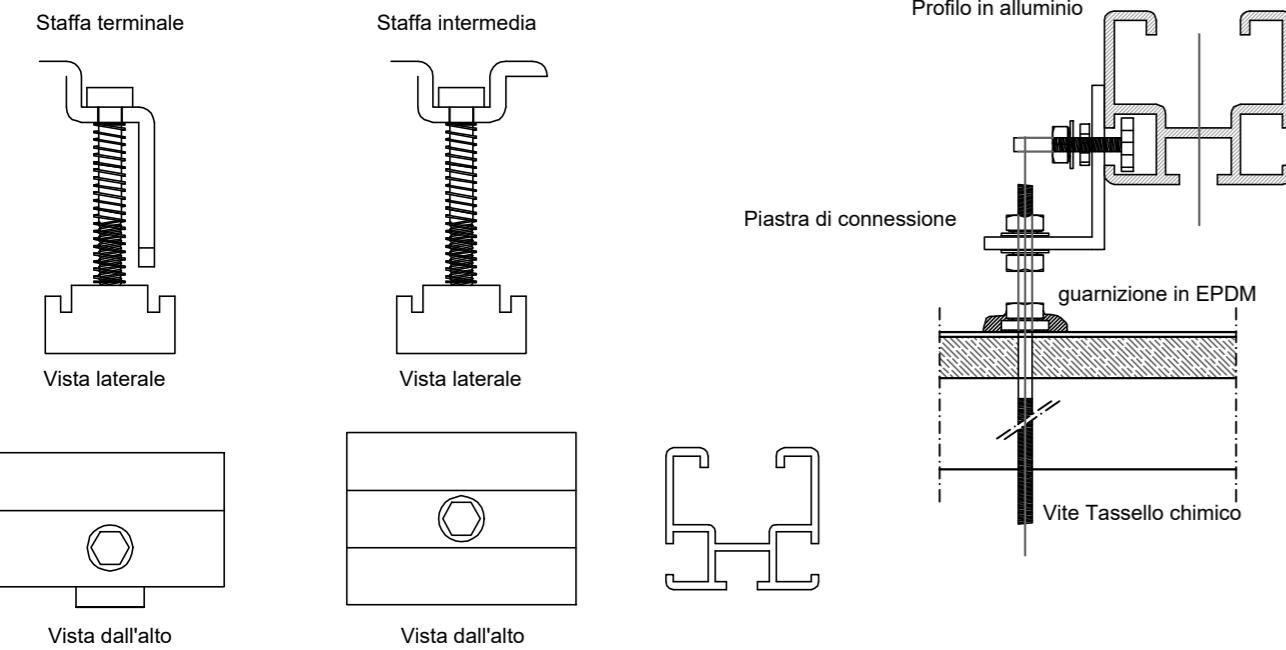

SEZIONE PAVIMENTAZIONE ESTERNA ECOLOGICA CARRABILE SCALA 1:25

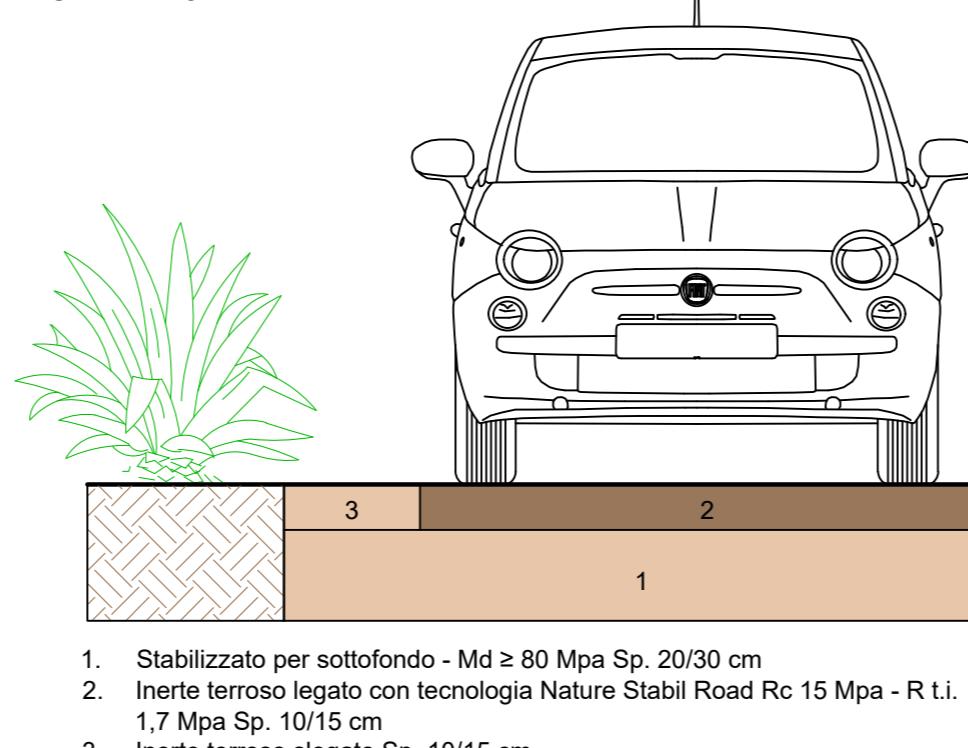

**Comune di Setzu**  
Provincia del Sud Sardegna

**OGGETTO**  
**LAVORI DI RISTRUTTURAZIONE CASA RIFUGIO E RIQUALIFICAZIONE AREA ESTERNA**

rimodulazione della progettazione esecutiva ai sensi del  
D.Lgs n.36/2023 art.120 comma 1 lett.a)

ALLEGATO	ELABORATO	SCALA
<b>ARCH 05</b>	Stato di progetto Particolari costruttivi	Varie

**UBICAZIONE**  
Comune di Setzu (SU) Coordinate 8.94383, 39.74507  
RIF. CATASTALI C.F.: Foglio 1 Particella 16 - C.T.: Foglio 1 Particella 2

I TECNICI	IL COMMITTENTE
Ing. Matteo Montisci	Comune di Setzu
DICEMBRE 2025	