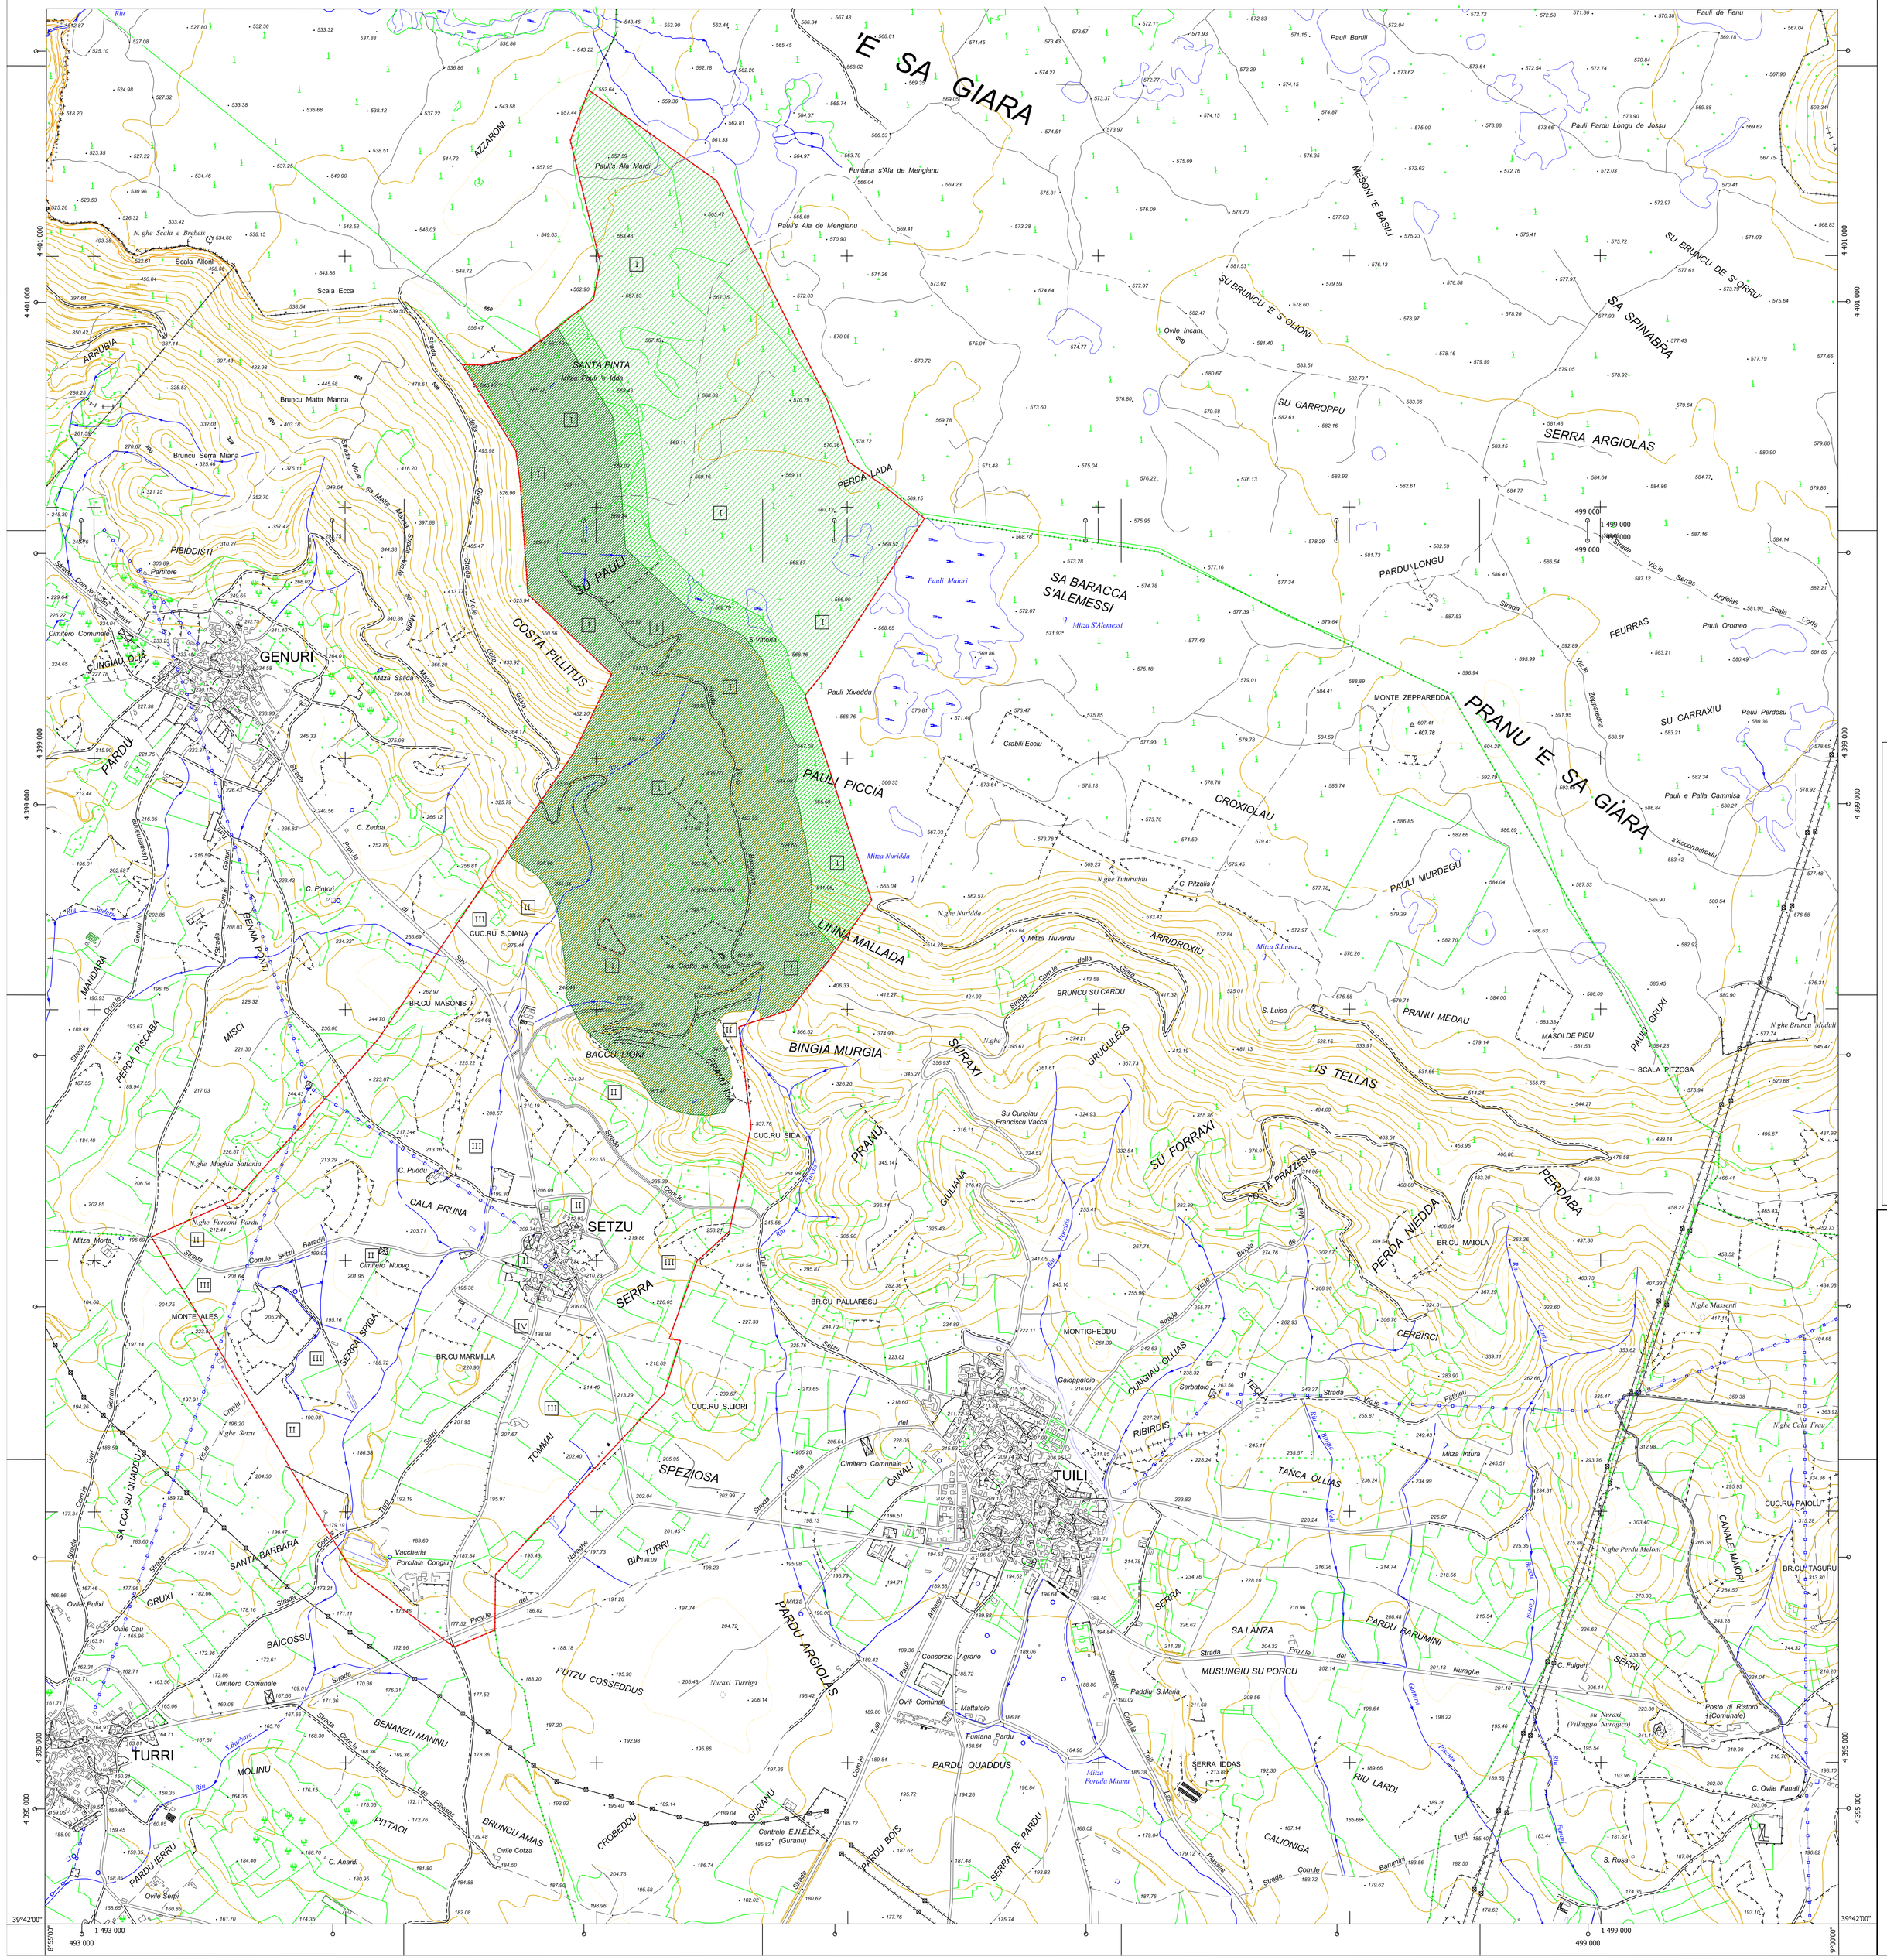

ZONIZZAZIONE ACUSTICA

AREA	COLORE	CLASSE	DESCRIZIONE CLASSE
I	VERDE CHIARO	I	Aree particolarmente protette
I	VERDE MEDIO	I	
I	VERDE SCURO	I	
II	GIALLO	II	Aree destinate ad uso prevalentemente residenziale
III	ARANCIONE	III	Aree di tipo misto
IV	ROSSO	IV	Aree di intensa attività umana
V	VIOLA	V	Aree prevalentemente industriali
VI	BLU	VI	Aree esclusivamente industriali
			Aree destinate a spettacolo a carattere temporaneo

Valori limite di emissione
(Leq in dB(A)) - Tabella B del D.P.C.M. 14.11.97

Classi di destinazione d'uso del territorio	Tempi di riferimento Diurno	Tempi di riferimento Notturno
I - Aree particolarmente protette	45	35
II - Aree prevalentemente residenziali	50	40
III - Aree di tipo misto	55	45
IV - Aree di intensa attività umana	60	50
V - Aree prevalentemente industriali	65	55
VI - Aree esclusivamente industriali	65	65

Valori limite assoluti di immissione
(Leq in dB(A)) - Tabella C del D.P.C.M. 14.11.97

Classi di destinazione d'uso del territorio	Tempi di riferimento Diurno	Tempi di riferimento Notturno
I - Aree particolarmente protette	50	40
II - Aree prevalentemente residenziali	55	45
III - Aree di tipo misto	60	50
IV - Aree di intensa attività umana	65	55
V - Aree prevalentemente industriali	70	60
VI - Aree esclusivamente industriali	70	70

Valori di qualità
(Leq in dB(A)) - Tabella D del D.P.C.M. 14.11.97

Classi di destinazione d'uso del territorio	Tempi di riferimento Diurno	Tempi di riferimento Notturno
I - Aree particolarmente protette	47	37
II - Aree prevalentemente residenziali	52	42
III - Aree di tipo misto	57	47
IV - Aree di intensa attività umana	62	52
V - Aree prevalentemente industriali	67	57
VI - Aree esclusivamente industriali	70	70

COMUNE DI SETZU
PROVINCIA DI CAGLIARI

BOZZA
ZONIZZAZIONE ACUSTICA DEL TERRITORIO COMUNALE
AREA EXTRAURBANA

ZONIZZAZIONE TERRITORIO COMUNALE
AREE 1-5-6

Tavola	scala	N° commessa
4	1:10.000	

Rev.	Data	Elaborazione grafica	Oggetto
1	05/07/2004		
2	07/12/2010		

Progettisti:

Dott. Ing. Silvio Artizzu

Dott. Ing. Elisabetta Vargiu

Ing. Jr. Nicola Puddu

Studio di progettazione *- Via Delle Serre 64/A - 09044 QUARTUCCIU - CA*
TEL. 070 8801204 - FAX 070 882672